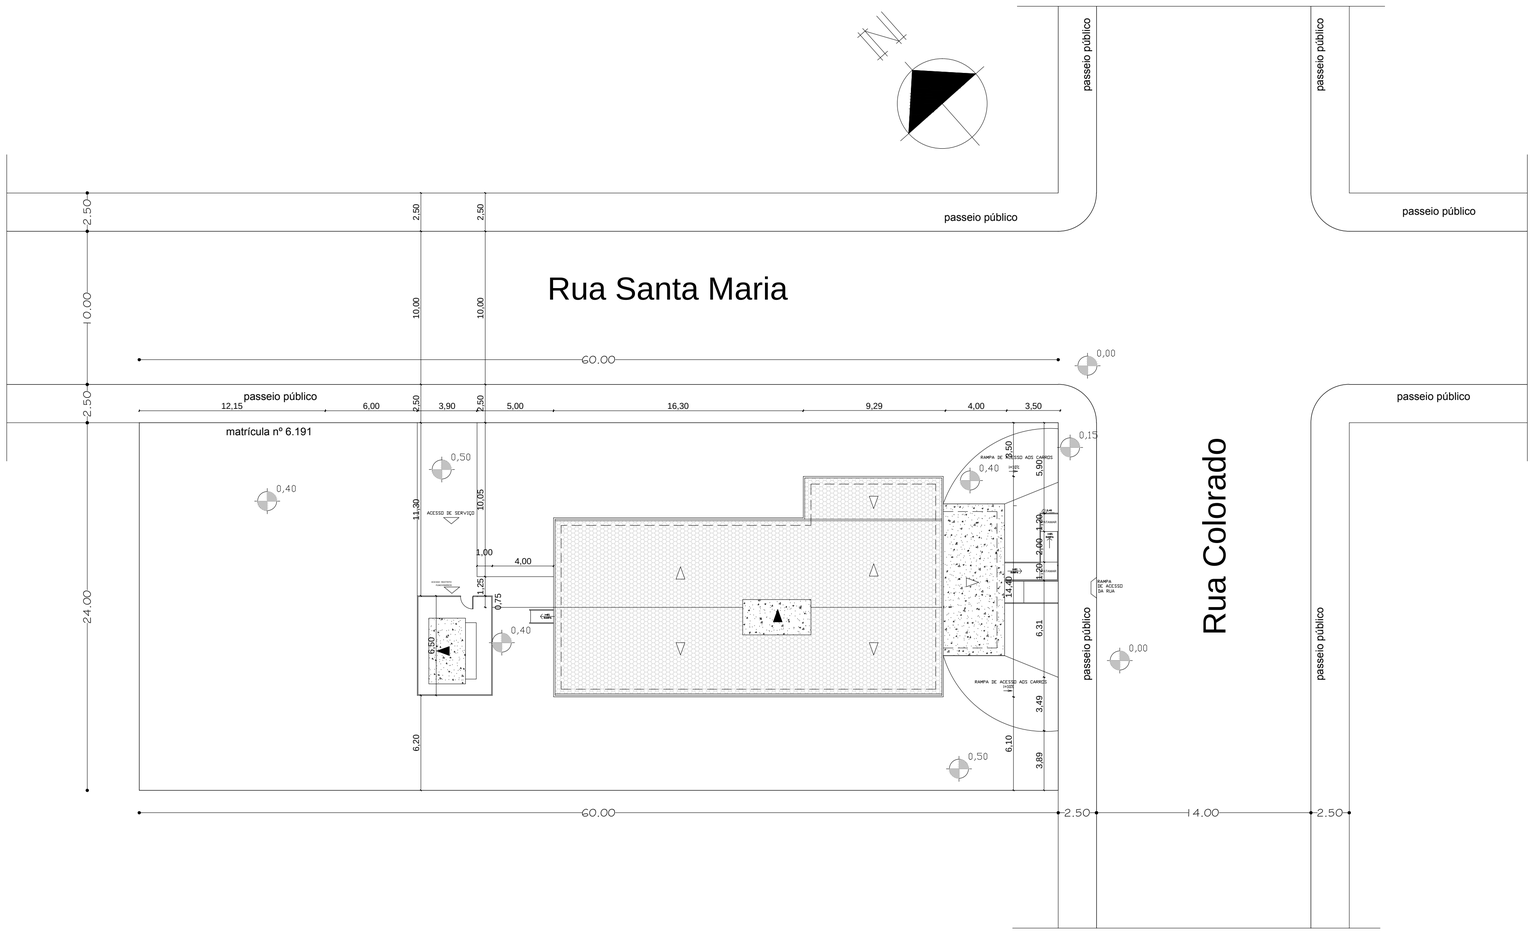

PLANTA DE LOCALIZAÇÃO
ESC. 1/200 / A: 278,37 m²

QUADRO DE ÁREAS
ÁREA TOTAL O TERRENO: 1440 m²
ÁREA TOTAL CONSTRUÍDA: 278,37 m²

LEGENDA	
C	PISO CERÂMICO
A	PAREDE REVESTIMENTO EM AZULEJO
P	PAREDE PINTURA ACRÍLICA SEMI-BRILHO
L	FORRO LAJE DE CONCRETO
1	DISPENSSADORES ALCOOL EM GEL
2	DISPENSSADORES DE SABÃO DETERGENTE
3	DISPENSSADORES DE PAPEL TOALHA
4	LIXEIRA DE ACIONAMENTO POR PEDAL
5	MACANETAS TIPO ALAVANCA
6	TORNEIRAS COM DISP. DE ACIONAMNETO
7	RALO SIFONADO LIGADO A INTALAÇÃO DE ESGOTO SANITÁRIO DE SERVIÇO.

PREFEITURA MUNICIPAL DE ESPUMOSO

DEPARTAMENTO DE ENGENHARIA

Prefeitura Municipal de Espumoso
Terra Querida Operosa Criativa Alegre

PROPRIETÁRIO: Prefeitura Municipal de Espumoso		DATA: Julho/2017
ENDEREÇO: Rua Colorado, esquina com Rua Santa Maria, no Bairro Martini em Espumoso - RS.		ESCALA: 1/200
NOME DA OBRA: Unidade Básica de Saúde Martini		PRANCHA: 1/4
RESPONSÁVEL TÉCNICO: Cássio Angelo Nabozni CAU A73215-0 DIRETOR DE PROJETOS	PROPRIETÁRIO: Osmarlo Fontoura Prefeito Municipal	