


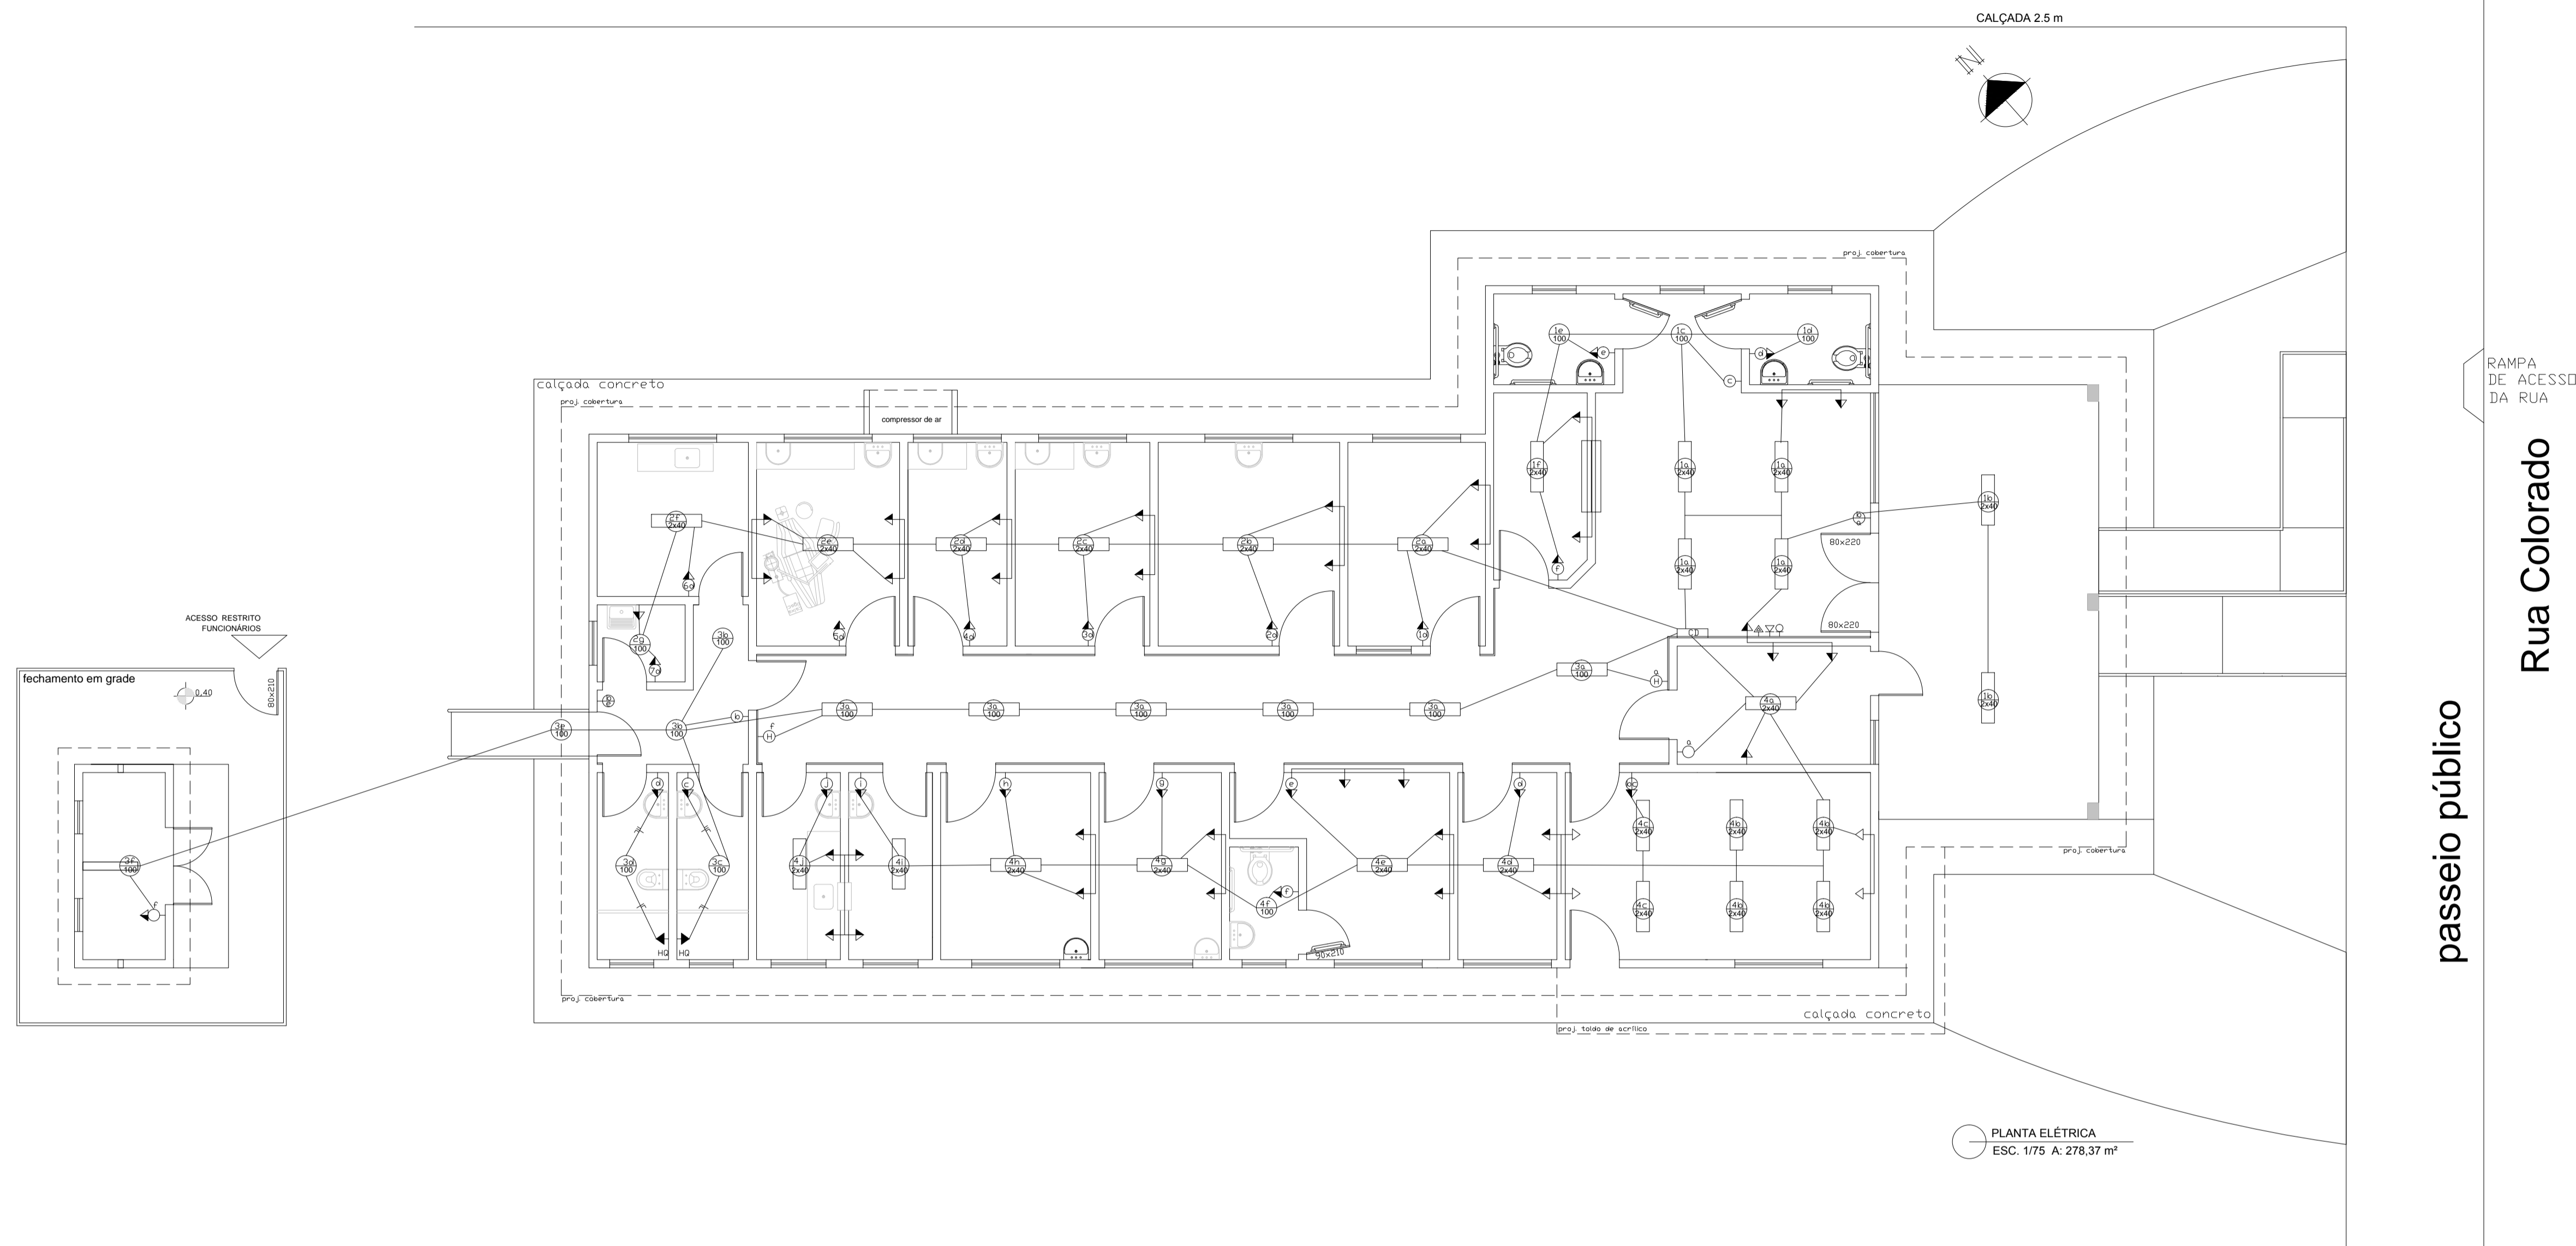

Rua Santa Maria



QUANTITATIVO HIDRÁULICO
Caixas de inspeção 50x50x50 com tampa de concreto - 15 unidades
Ralo sifonado - 18 unidades
Canaleta para água servida - 1 unidade
Cano de esgoto em PVC 100 mm- 82 metros
Cano de esgoto em PVC 75 mm- 33 metros
Cano de água fria em PVC 25 mm- 100 metros
Pias de inox 1,20 - 6 metros
Pia de higienização - 17 unidades
Bacia sanitária - 5 unidades
Barra de apoio - 6 unidades
Torneiras com dispensa acionamento - 22 unidades
Torneiras de PVC simples - 6 unidades
Caixa de água de PVC 2.000 l - 2 unidades

QUANTITATIVO COMPRESSOR DE AR
compressor de ar com capacidade para 5 pontos - 1 unidades
pontos de inalação - 5 unidades
canos de cobre para ar comprimido - 10 metros

QUANTITATIVO ELÉTRICO
Interruptores simples - 3 unidades
Interruptores chave hotel - 3 unidades
Interruptores com tomada - 21 unidades
Suportes com lâmpada incandescente de LED 18V - 10 unidades
Suportes para lampada fluorescente - 31 unidades
Lampada fluorescente de LED - 62 unidades
Chuveiros elétricos de 7700W - 2 unidades
Tomadas simples - 39 unidades

PREFEITURA MUNICIPAL DE ESPUMOSO DEPARTAMENTO DE ENGENHARIA		
 Espumoso <small>GOVERNO MUNICIPAL</small>	PROPRIETÁRIO Prefeitura Municipal de Espumoso	DATA Julho/2017
	ENDEREÇO Rua Colorado, esquina com Rua Santa Maria, no Bairro Martini em Espumoso - RS.	ESCALA 1/75
NOME DA OBRA Unidade Básica de Saúde Martini		PRANCHA E1
RESPONSÁVEL TÉCNICO  Carlos Augusto Martini <small>ENGENHEIRO DE PROJETOS</small>	PROPRIETÁRIO 